

DEPARTEMENT de L'ISERE
**SERVITUDES
 D'UTILITE PUBLIQUE**
St.Jean de Moirans N° INSEE
400

Direction Départementale des Territoires
 Service Etudes et Territoires (SET/DU)
 17, bd Joseph Vallier - BP 45 - 38040 - Grenoble cedex 9
 tel: 04.56.59.46.49 fax: 04.56.59.46.07


SYMBOLE	CODE	INTITULE	SYMBOLE	CODE	INTITULE
		Bois et forêts soumis au régime forestier		I1	Transports d'hydrocarbures liquides ou liquéfiés
	A2	Pose de canalisations souterraines d'irrigation		I2	Construction et exploitation de pipe-lines
	A3	Terrains riverains des canaux d'irrigation		I3	Ouvrages (D.U.P.) utilisant l'énergie des lacs et cours d'eau
	A4	Terrains riverains des cours d'eau non domaniaux		I4	Transport de gaz
	A5	Canalisations publiques d'eau potable		I5	Transport d'électricité
	A9	Zones agricoles protégées (ZAP)		Int1	Transport de produits chimiques
	AC1	Protection des monuments historiques		JS1	Voisinage des cimetières
	AC2	Protection des sites et monuments naturels		JS2	Installations sportives
	AC3	Réserves naturelles		PM1	Installations classées
	AC4	Protection du patrimoine architectural et urbain		PT1	Transmissions radio-électriques
	Ar5	Fortifications - Ouvrages militaires		PT2	Protection contre les perturbations électro-magnétiques
	Ar6	Champs de tir		PT3	Protection contre les obstacles
	AS1	Périmètre de protection des eaux potables et minérales		PT4	Communications téléphoniques et télégraphiques
	EL2	Zones submersibles : aléandre débit bicomplémentaire		T1	Chemins de fer
	EL3	Halage et marchepied		T2	Survol de télégraphiques
	EL4	Remontées mécaniques et pistes de ski		T4	Aéronautiques de balisage
	EL6	Terrains nécessaires aux RN et autoroutes		T5	Aéronautiques de dégivrage
	EL7	Alignements		T8	Radioléctriques : protection des installations de navigation et d'atterrissage
	EL10	Parcs nationaux			

ECHELLE : 1/10.000 ETABLISSEMENT le : 29.11.06 MODIFIE le : 23.11.2011

NB: Ce document est un plan de référence directement utilisable dans la plupart des cas. Pour plus de précisions, consulter le service gestionnaire de la servitude ainsi que les actes institutifs de la servitude.

date	code	nature
15.10.96		Mise à jour PAC Révision n°1.
29.11.06	I3 I4 PT2 PT3	Mise à jour déviation Ø150 et Ø400 au niveau de la RN85. Mise à jour réseau EDF-MT aérien et souterrain. Suppression Dégageant le long du faisceau Oyeu-Jarrie (Décret n° ECO101203350 du 17.01.2002) Suppression câbles LGD 470 et LGD 130 remplacés par TRN FO19 et FO31.
23.11.11	JS1 I3 PPRI	Suppression des servitudes inexistantes (vérif fiches RES - DDJS) Reprise tracé canalisations Ø150 et Ø400 "Moirans-Vimines" Plan de Prévention des Risques Inondation "Isère Aval" - DDT/SPR

MODIFICATIONS

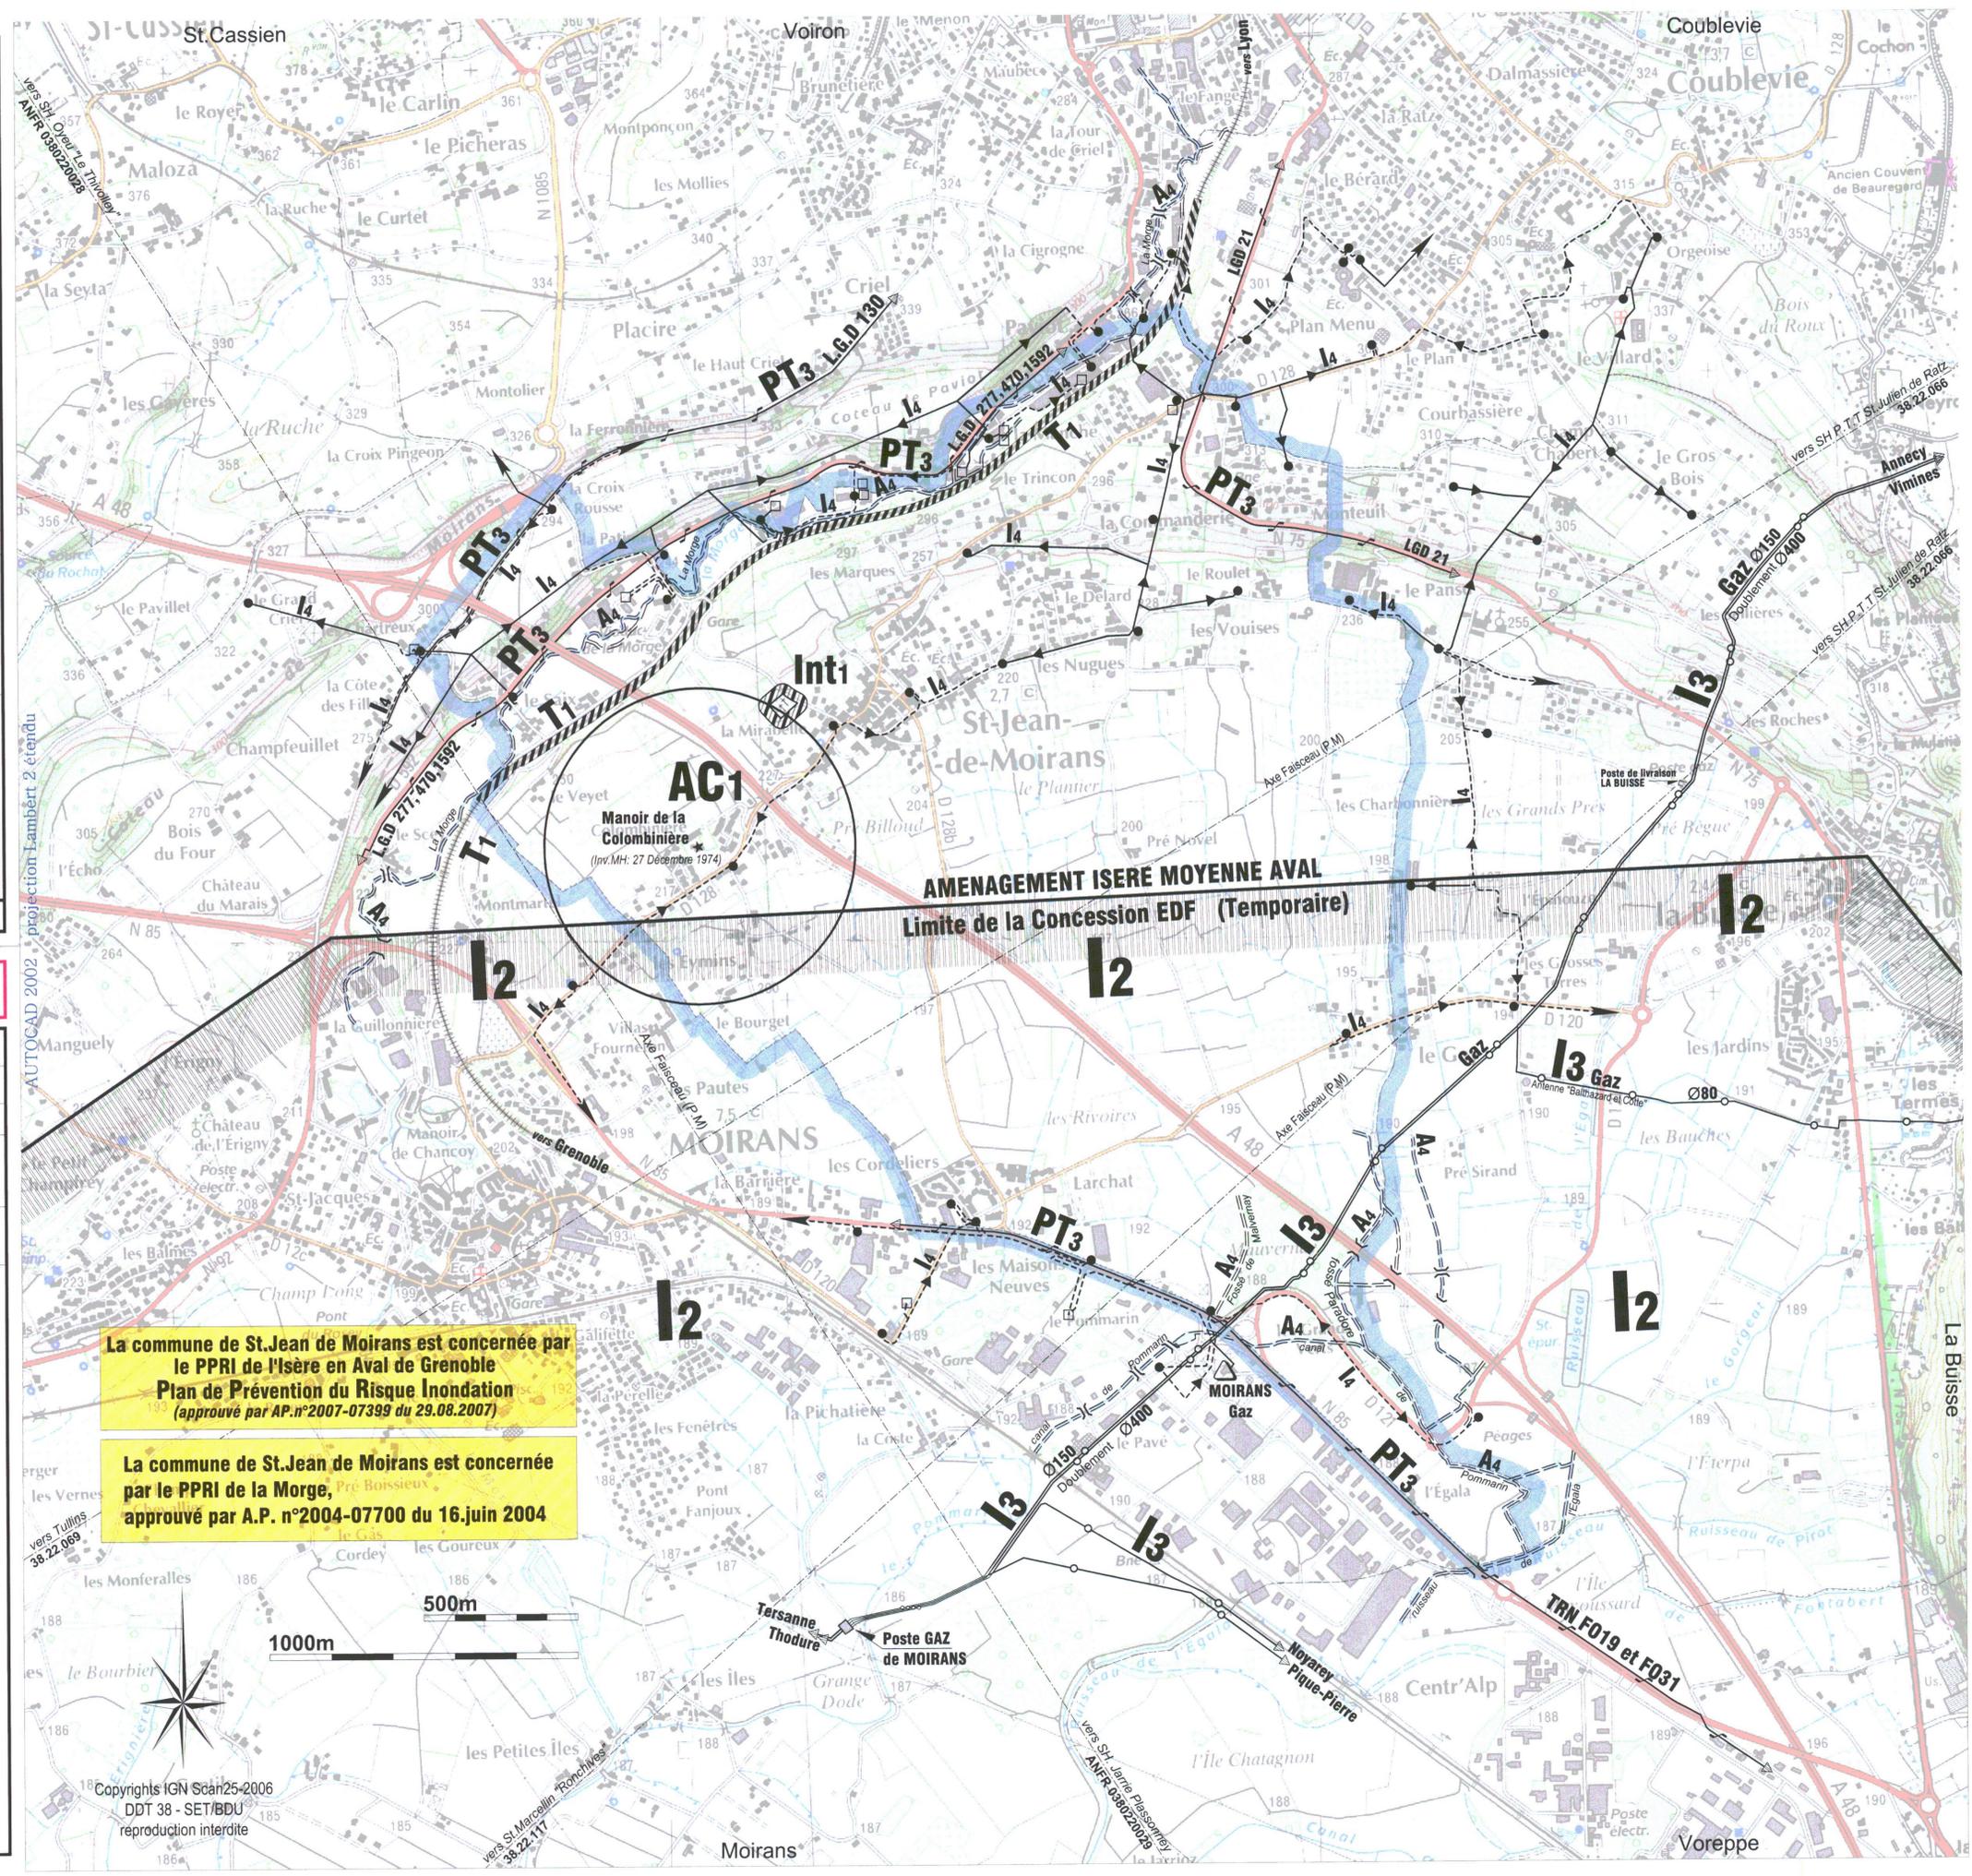

La commune de St.Jean de Moirans est concernée par le PPRI de l'Isère en Aval de Grenoble Plan de Prévention du Risque Inondation (approuvé par AP.n°2007-07399 du 29.08.2007)

La commune de St.Jean de Moirans est concernée par le PPRI de la Morge, approuvé par A.P. n°2004-07700 du 16.juin 2004

Copyrights IGN Scan25-2006
 DDT 38 - SET/BDU
 reproduction interdite